


Heerenweg 48, Barsingerhorn  
- BEGANE GROND -

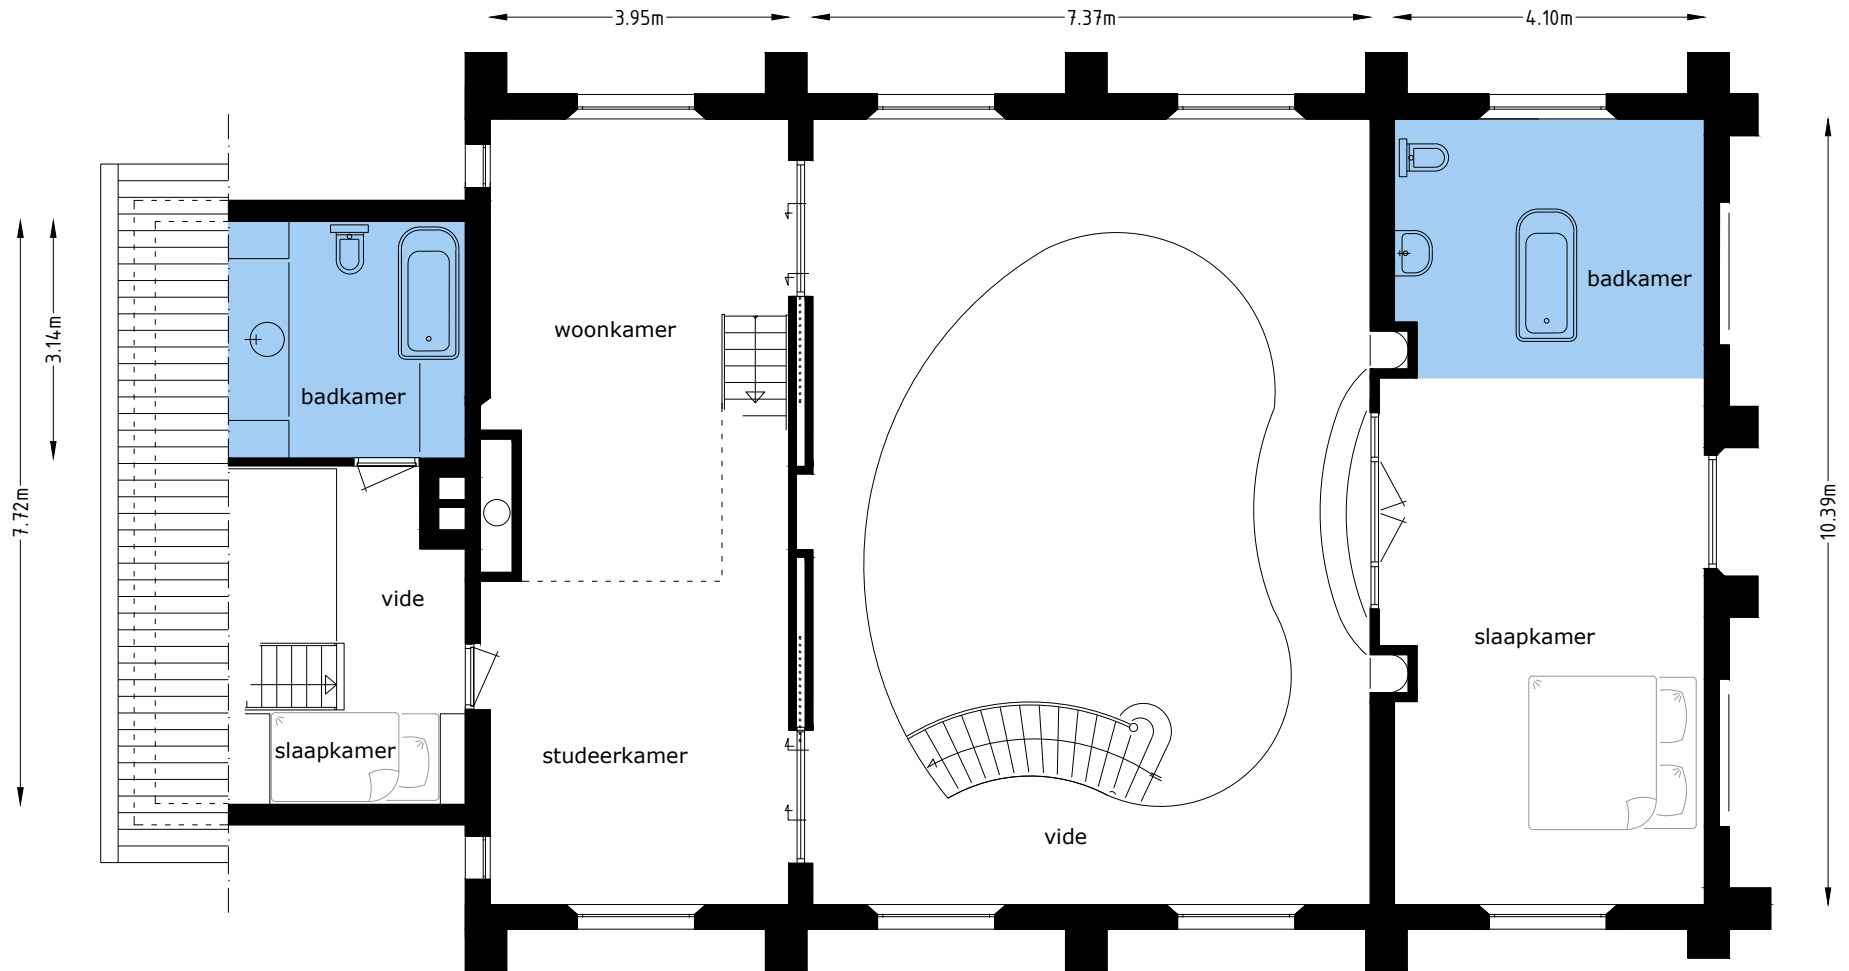

Maatvoering dient in het werk te worden gecontroleerd.  
Aan deze plattegrond kunnen geen rechten worden ontleend.






Heerenweg 48, Barsingerhorn  
 - 1<sup>ste</sup> VERDIEPING -




Maatvoering dient in het werk te worden gecontroleerd.  
 Aan deze plattegrond kunnen geen rechten worden ontleend.

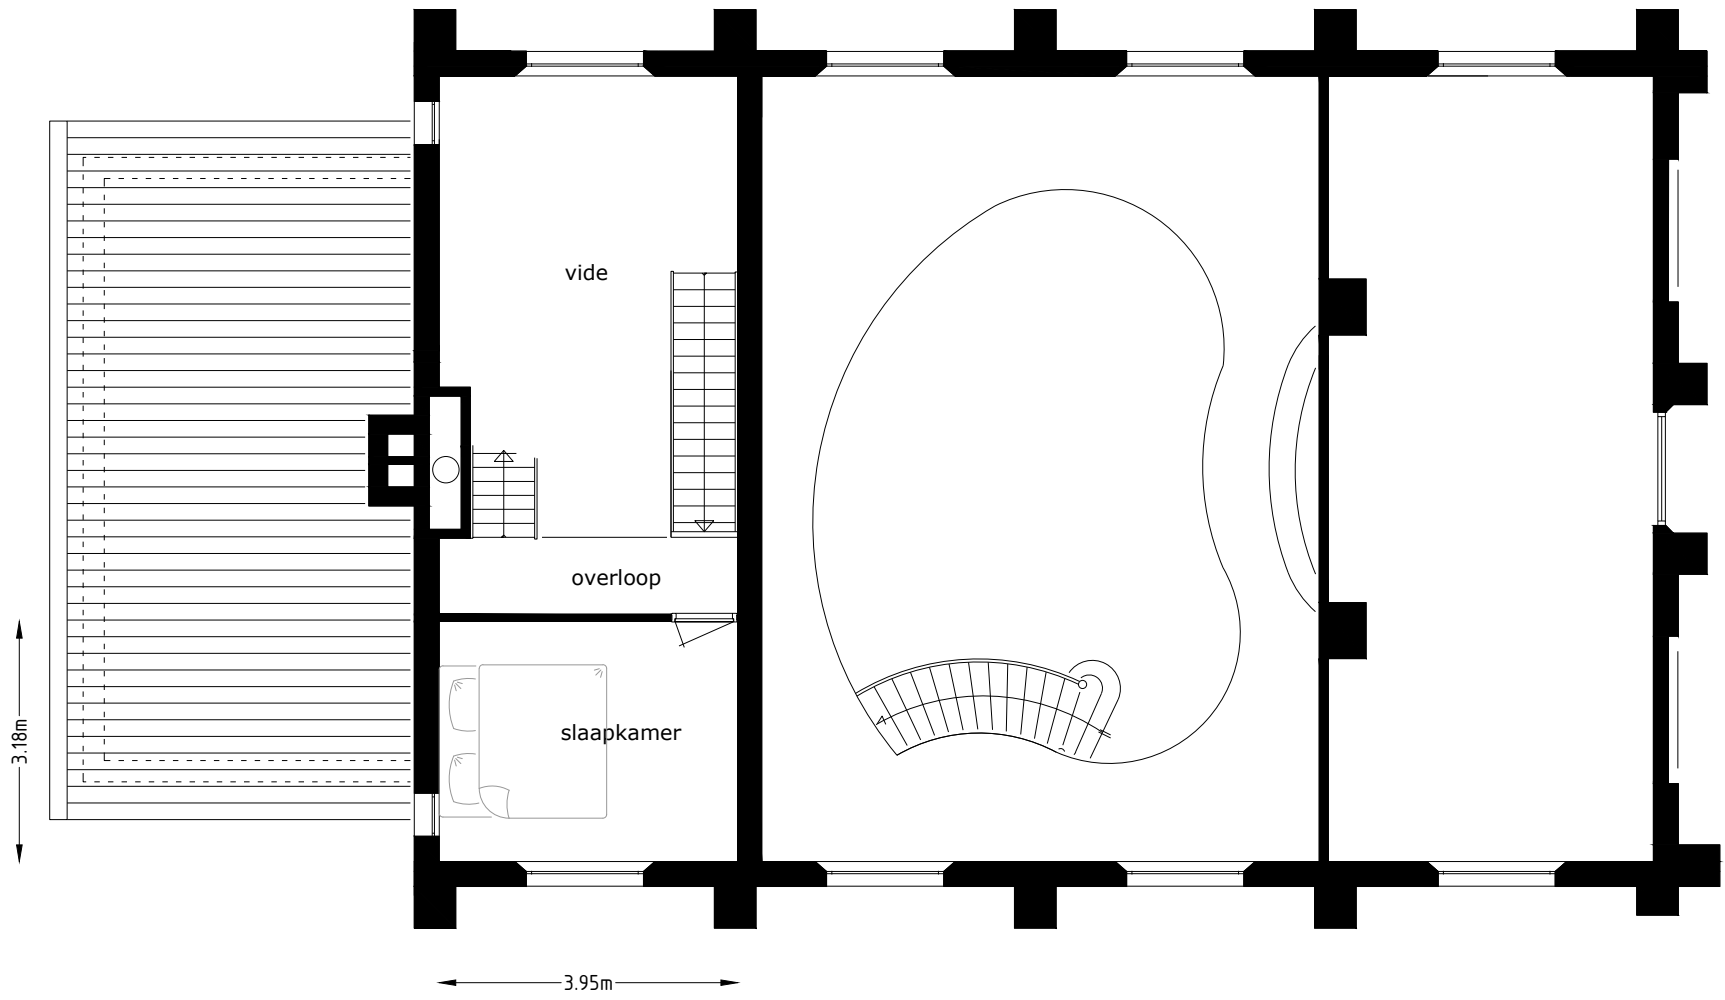


Heerenweg 48, Barsingerhorn  
 - 2<sup>de</sup> VERDIEPING -



Maatvoering dient in het werk te worden gecontroleerd.  
 Aan deze plattegrond kunnen geen rechten worden ontleend.

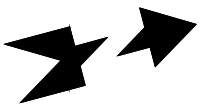

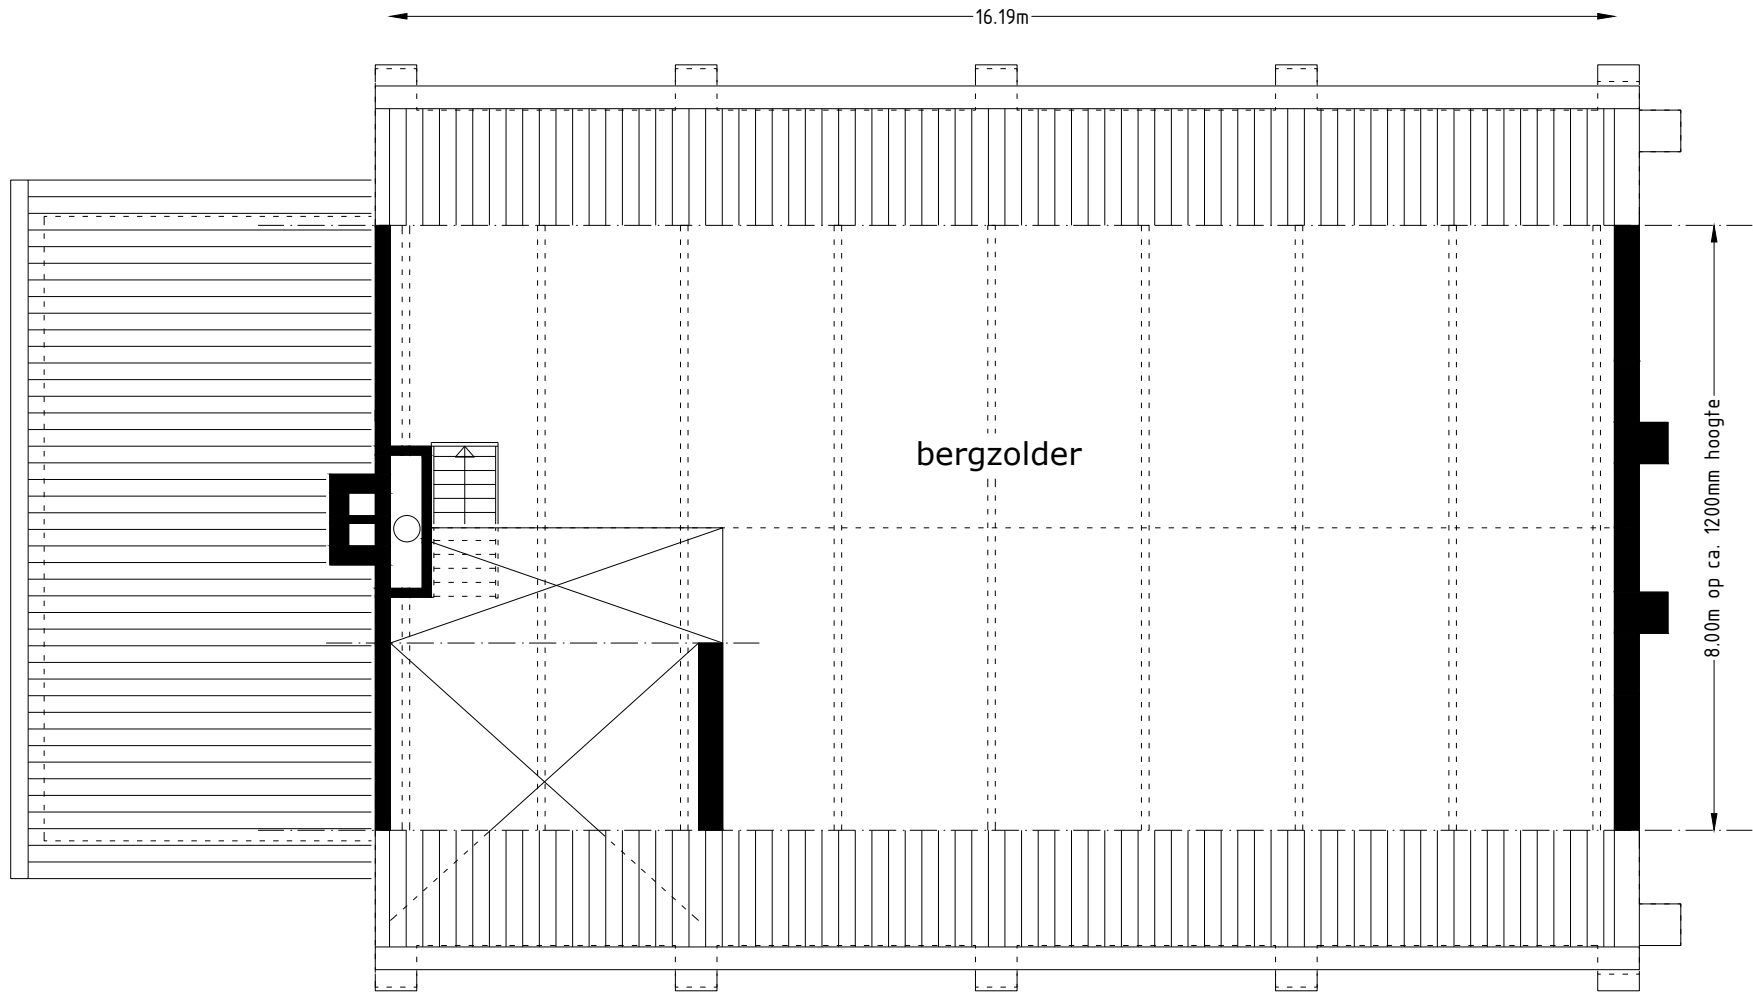

bergzolder

8.00m op ca. 1200mm hoogte

Heerenweg 48, Barsingerhorn  
- ZOLDER -



Maatvoering dient in het werk te worden gecontroleerd.  
Aan deze plattegrond kunnen geen rechten worden ontleend.