
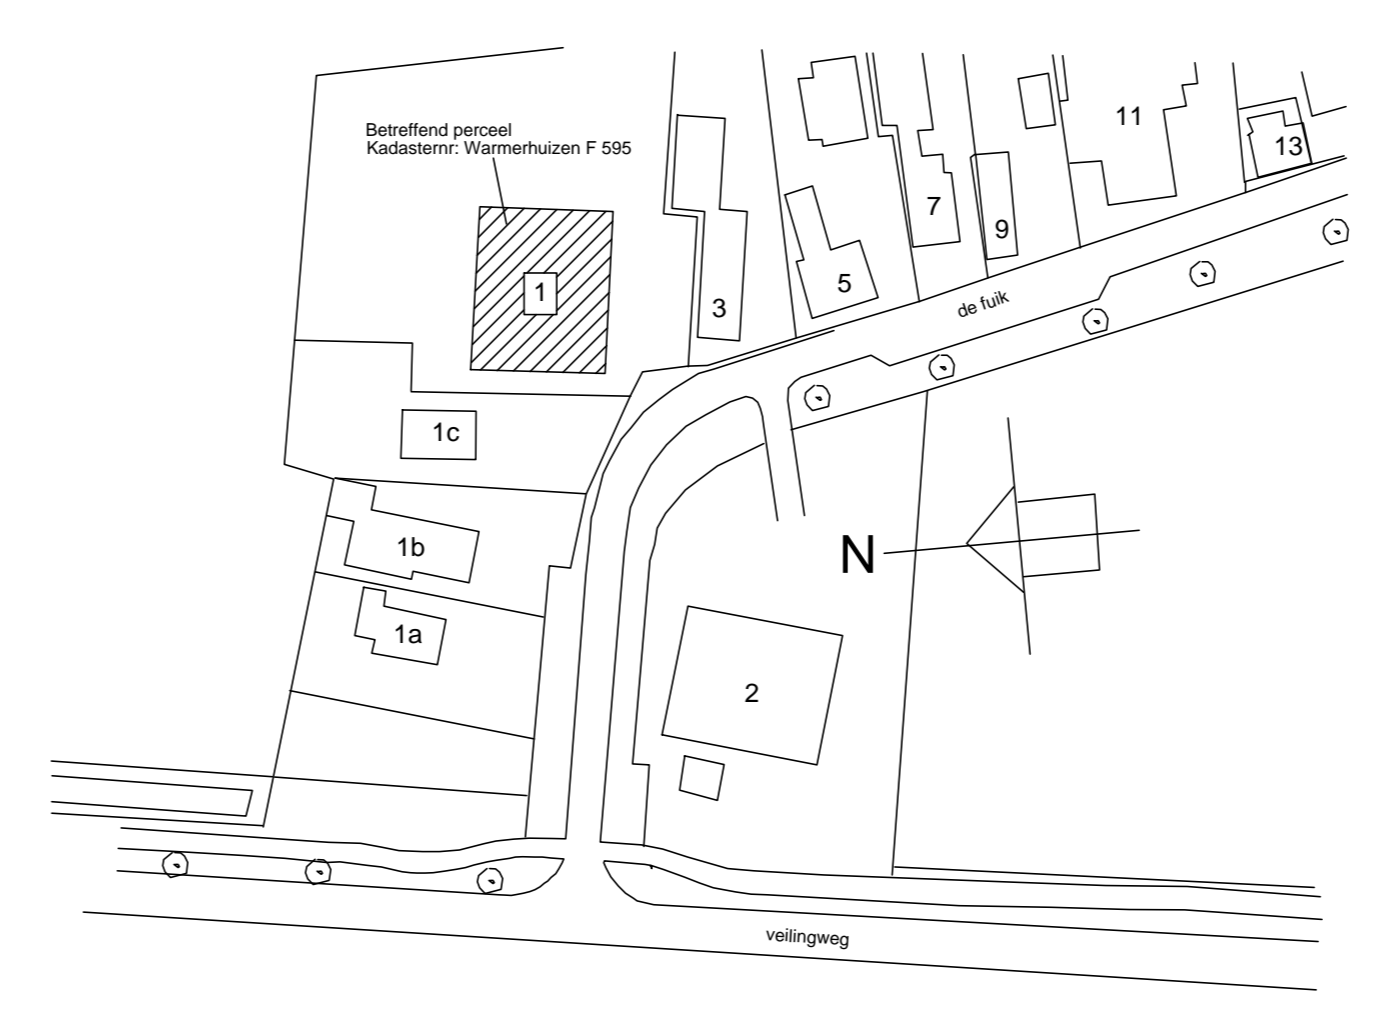
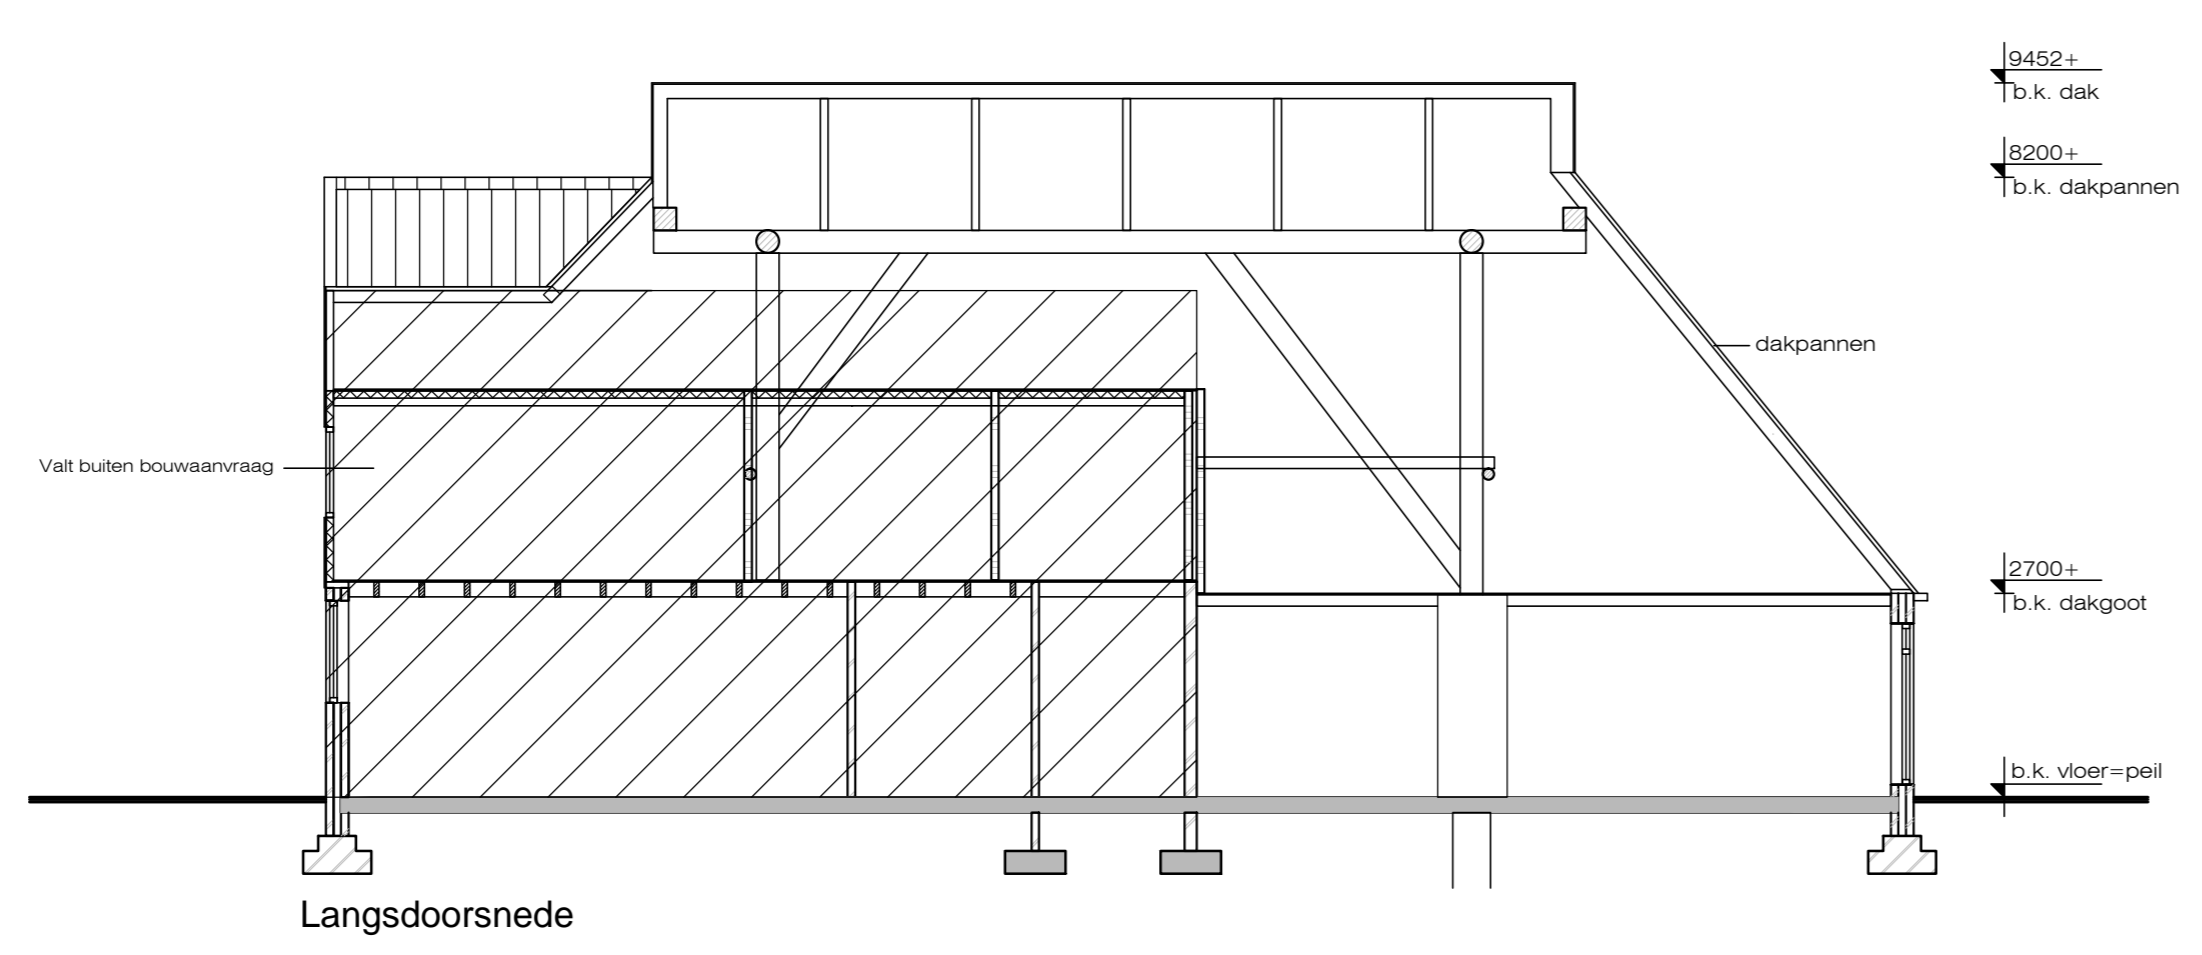


- renveroo bouwkundig/ installaties
- ▬ ornee
 - ▬ keramisch metselwerk
 - ▬ bakstenen
 - ▬ isolatie
 - ▬ HSB gevelsmeren
 - ▬ korte scheidingwand metaal-stud doorzaten tot aan dak- vloer
 - ▬ buiten
 - ▬ voorvoelwerk & wandgevelwerk tot plafond
 - ▬ metaalzet vloergo- vloerzicht metbedruken ledings Lichtsicht invoeren, vent. vlgp. gederde kofluren, invoeren, warmwater, elektr. water, telefoon enz.
 - mtk hermetisatievoet, conform W-adviseur
 - hwb
 - cv
 - o=installatie, conform W-adviseur
 - ~>~> natuurlijke bronco verestte
 - mtv mechanische afvoer

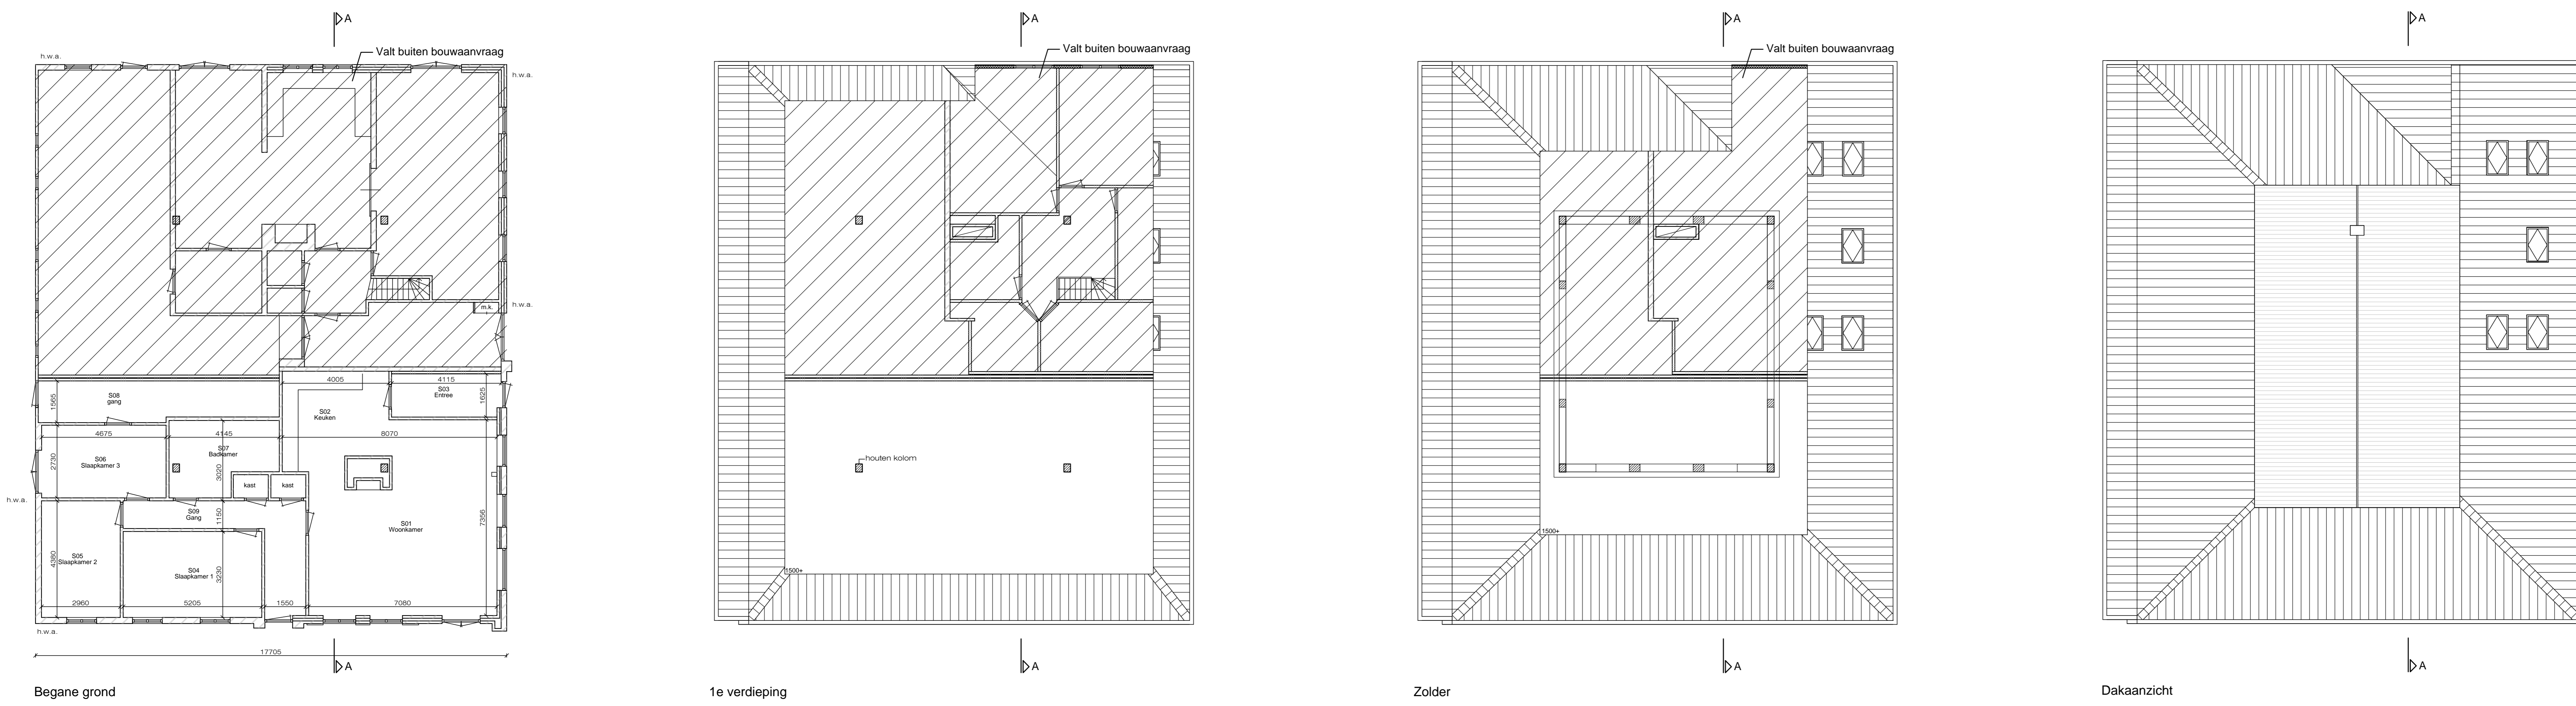

	Sineth Engineering B.V. Stationsplein 14-G 262 1117 GJ Schiedam The Netherlands Telefoon: +31 (0) 20 348 4185 Fax: +31 (0) 20 348 4188 Website: www.sineth.nl Email: info@sineth.nl	Wijkprij: A: _____ B: _____ C: _____ D: _____ E: _____ F: _____ G: _____
	Project: Verbouw woonboerderij Fuik 1, Warmerhuizen Opsteller: Bestaande Situatie	Opdrachtgever: Familie Jaspers Functie: Omgevingsvergunning
Datum: - Schaal: 1:100/1000 Formaat: A0 Getekend: RvB		